


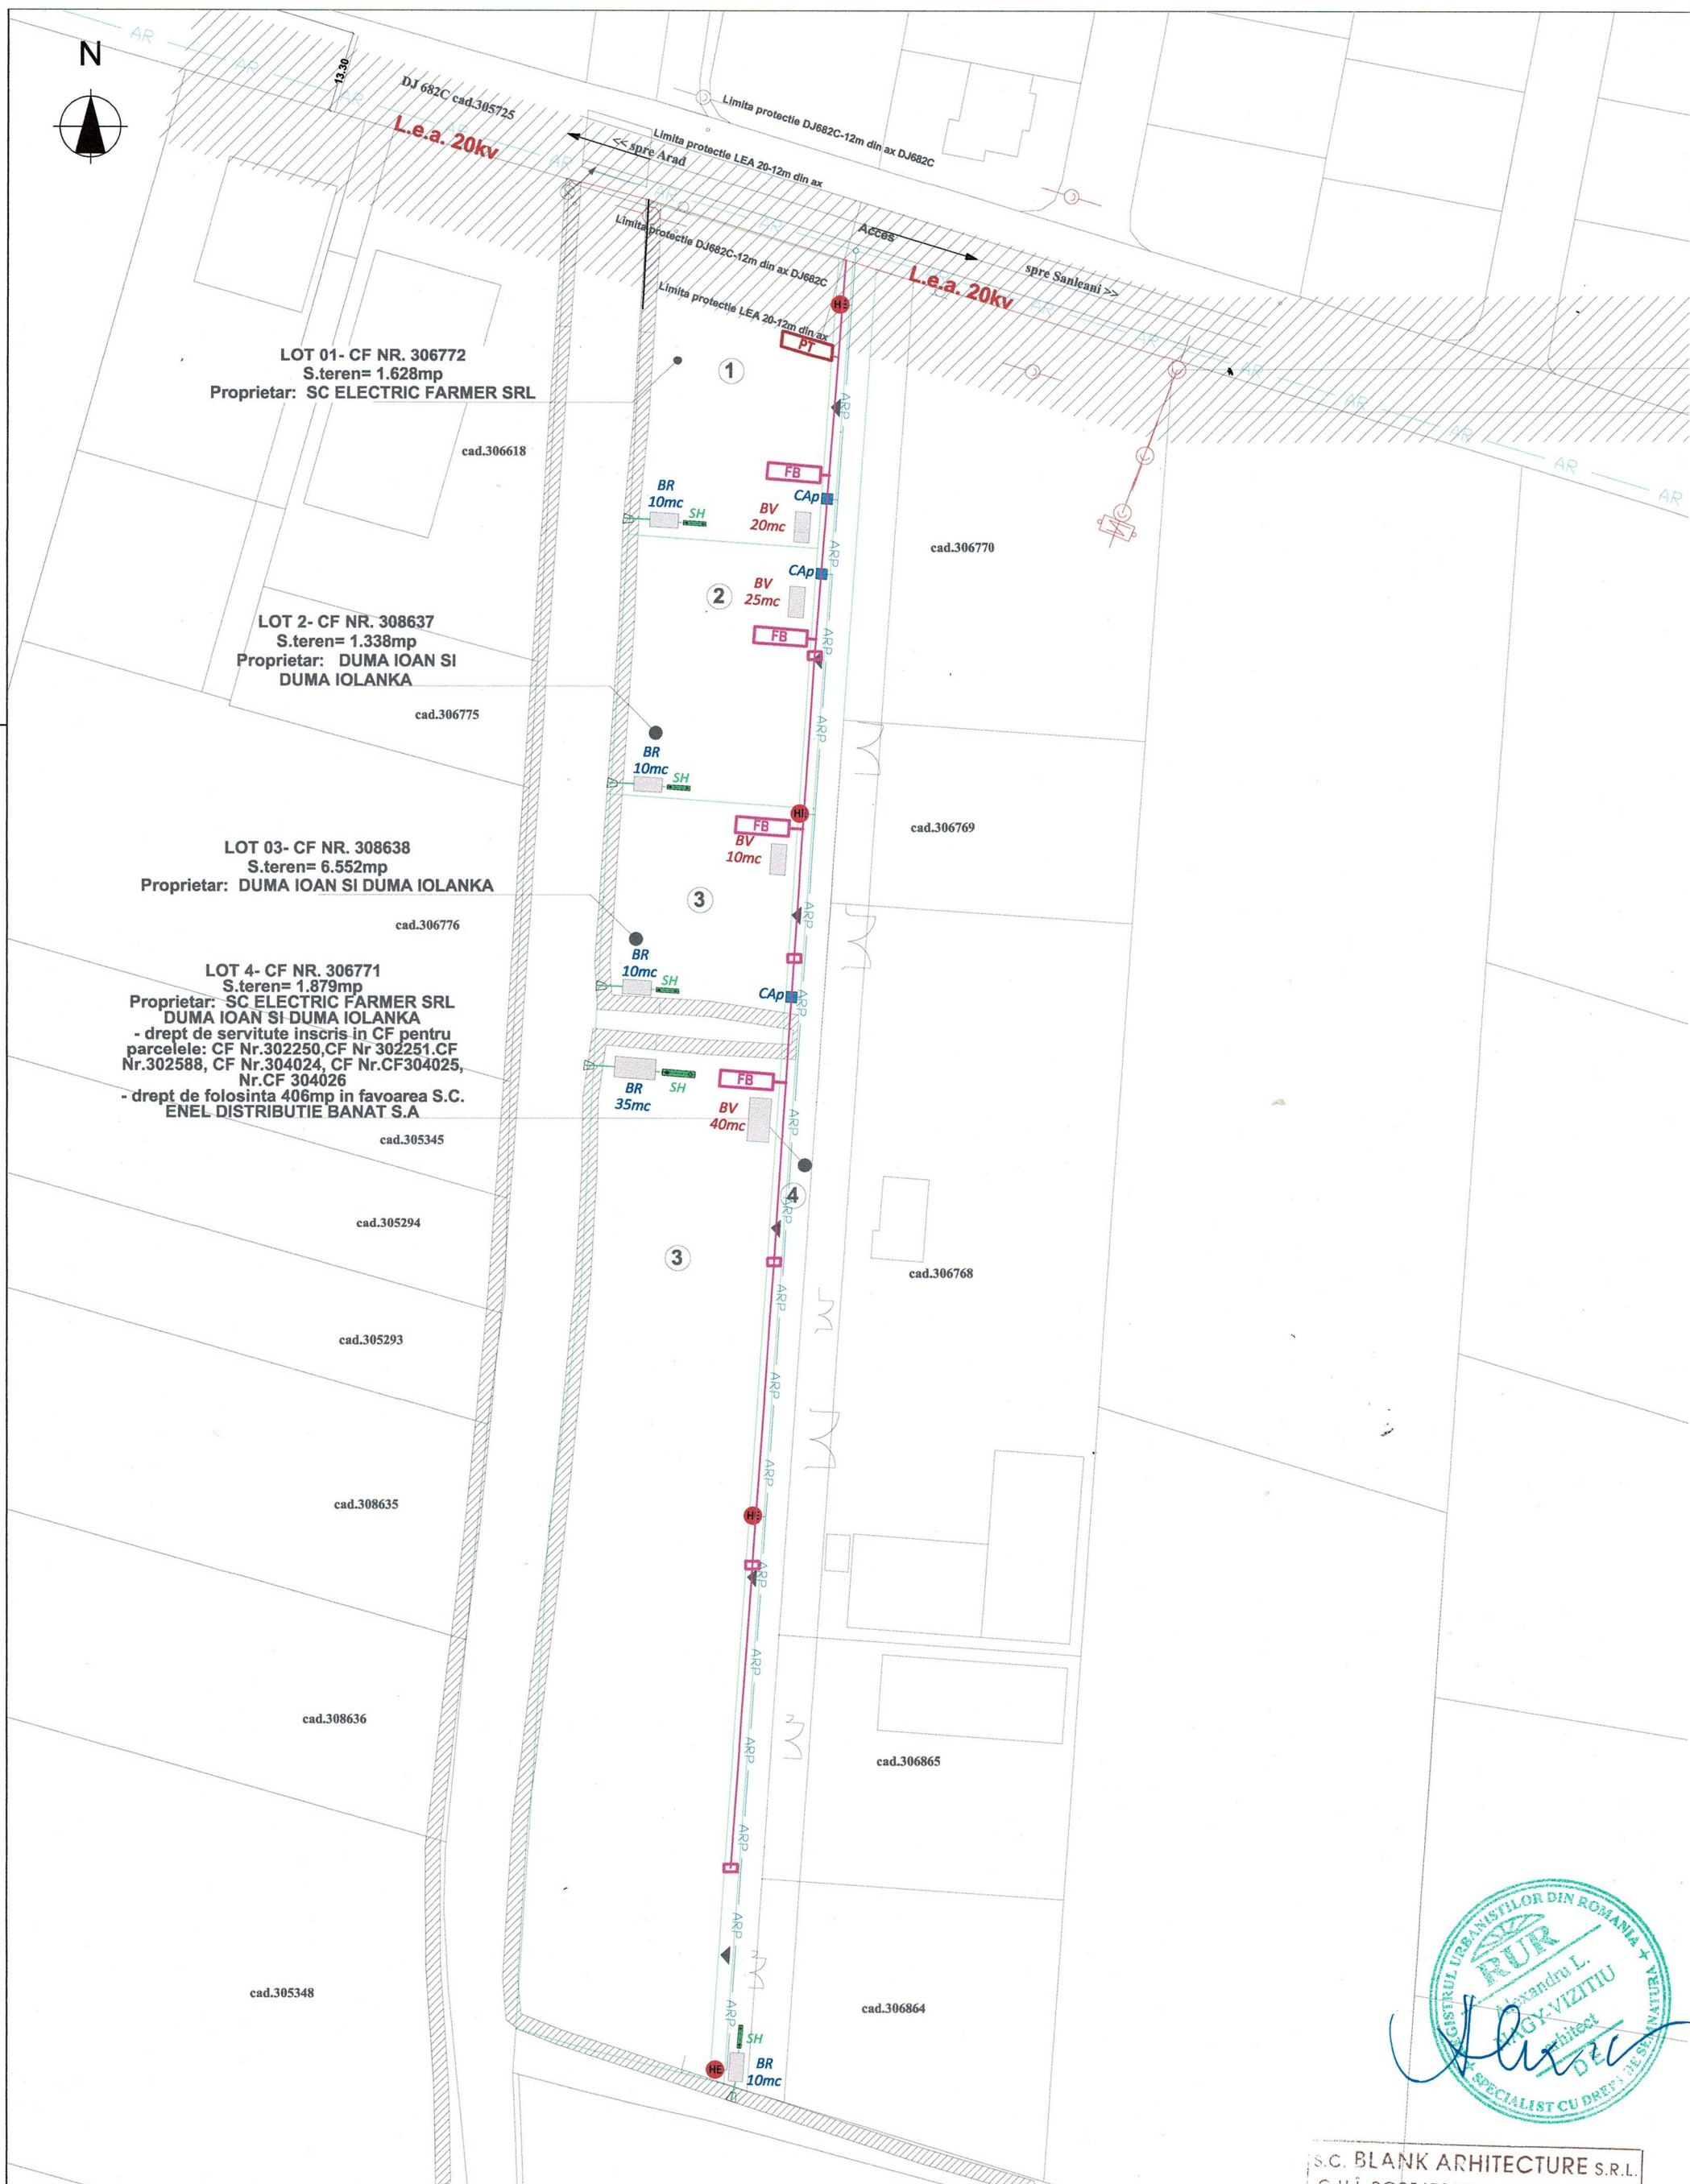

S.C. BLANK ARHITECTURE S.R.L.
C.U.I. RO25673630 * J35/1259/2009
Str. M. EMINESCU, Nr. 79
DUMBRĂVIȚA - JUD. TIMIȘ

LEGENDA:

SH	Separator de hidrocarburi
BR	Bazin de retenție ape pluviale
BV	Bazin vidanjabil apă uzată menajeră
He	Hidrant exterior suprateran Dn80
AR	Rețea apă rece potabilă EXISTENTĂ
ARP	Conductă apă rece PROPUȘĂ
CĂp	Cămin de bransament - apă rece - PROPUȘĂ

—	Linie electrică aeriană EXISTENTĂ
—	Linie electrică subterană PROPUȘĂ
□	Camine de tragere PROPUȘĂ
PT	Post de transformare PROPUȘ
FB	Firide de bransament PROPUȘĂ

BLANK ARHITECTURE srl
atelier de arhitectura si design

S. C. PROIECTIV DESIGN S. R. L.

ARAD - ROMANIA
CUI 35105263 - J2/1102/2015
TEL: 0724284801 / 0729181837
e-mail: proiectivdesign@gmail.com

www.blankstudio.ro
telefon: 0730101396
e-mail: raida@blankstudio.ro
str. Mihai Eminescu nr. 79,
comuna Dumbrăvița, județ Timiș
RO25673630 J35/1259/2009



	Nume	Semnatura	Scara:
Sef proiect	arh.NAGY-VIZITIU Alexandru		1:1000
Proiectat	ing. CATALIN JESCU		Data:
Desenat	ing. CATALIN JESCU		11/2021

Titlu proiectului:
**PUZ - ZONA DE INDUSTRIE SERVICII, DEPOZITARE SI
FUNCTIUNI COMPLEMENTARE, AMENAJARI AFERENTE SI
DOTARI TEHNICO-EDILITARE SI ACCES**

Beneficiar:
ELECTRIC FARMER SRL, DUMA IOAN SI DUMA IOLANKA

Titlu de planșă:
Plan reglementari edilitare

Proiect nr.
631/2020

Faza:
P.U.Z.

Planșă nr.:
IS 01