Plan topografic analogic

Scara 1:1000

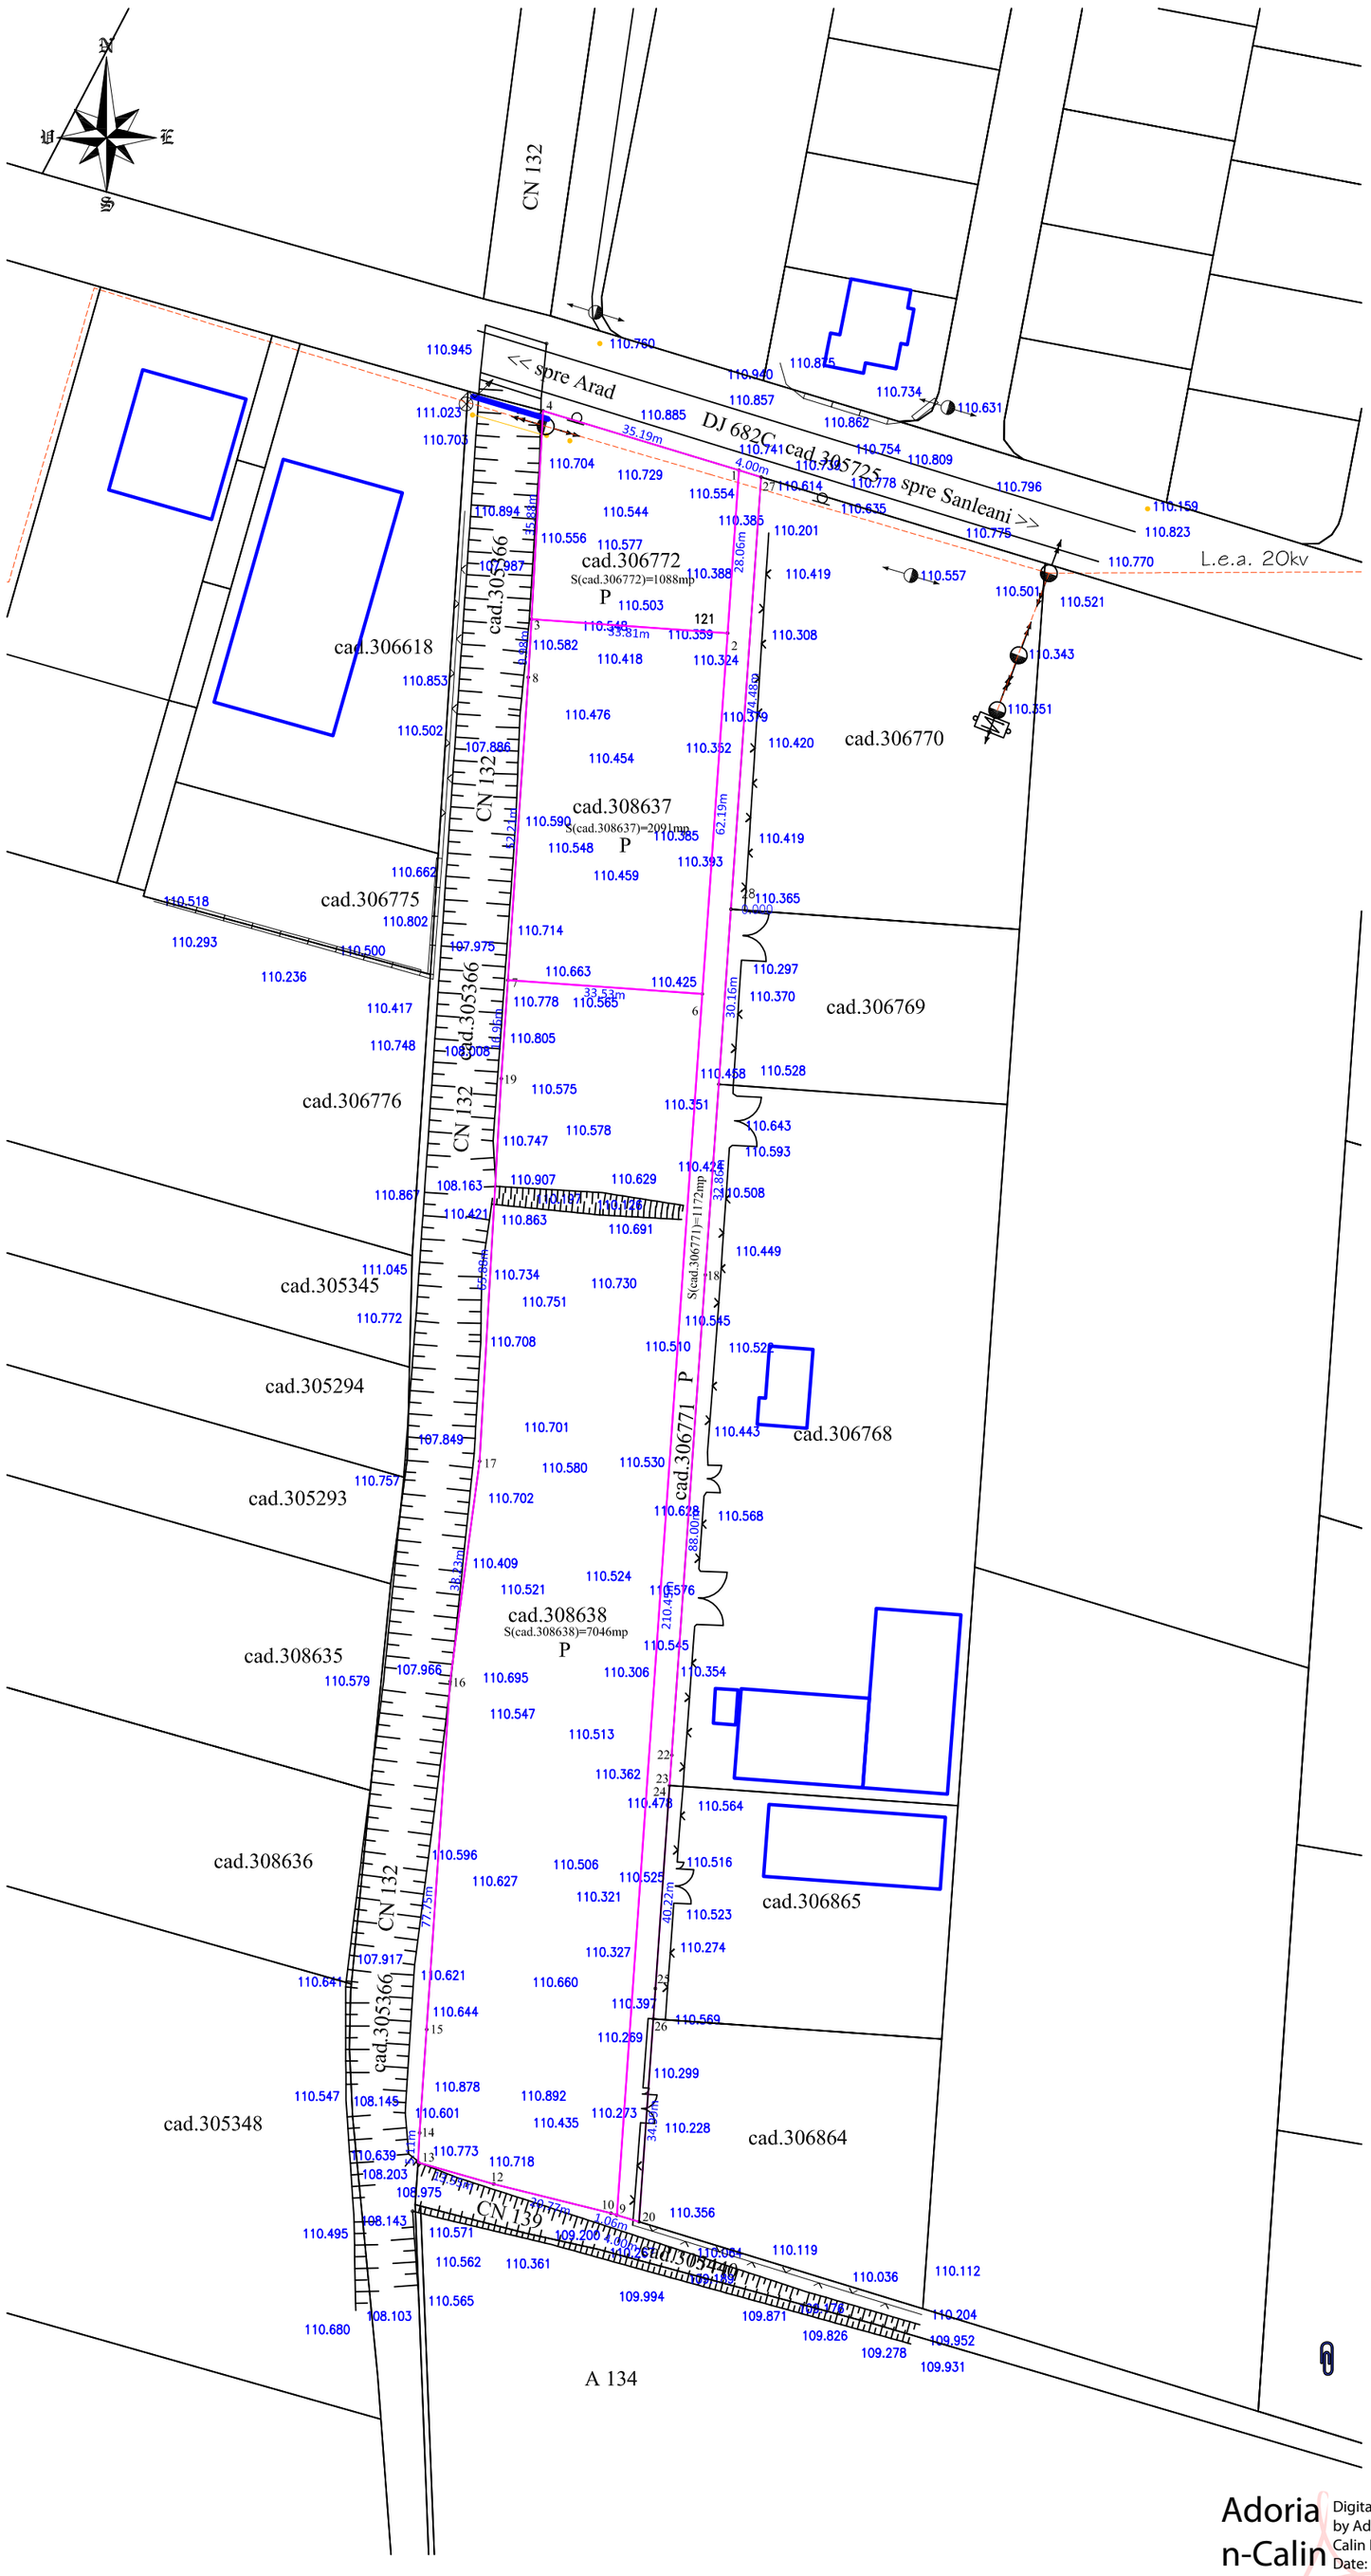

Parcela (cad.306772)

Nr. Pct.	Coordonate pct.de contur X [m]	Y [m]	Lungimi laturi D(i,i+1)
4	530643.465	219871.990	35.194
1	530633.248	219905.668	28.062
2	530605.255	219903.708	33.810
3	530607.637	219869.982	35.884
S(cad.306772)=1087.95mp P=132.949m			

Parcela (cad.308637)

Nr. Pct.	Coordonate pct.de contur X [m]	Y [m]	Lungimi laturi D(i,i+1)
3	530607.637	219869.982	33.810
2	530605.255	219903.708	62.189
6	530543.218	219899.363	33.532
7	530545.580	219865.914	52.210
8	530597.672	219869.424	9.981
S(cad.308637)=2091.03mp P=191.722m			

Parcela (cad.306771)

Nr. Pct.	Coordonate pct.de contur X [m]	Y [m]	Lungimi laturi D(i,i+1)
1	530633.248	219905.668	4.001
27	530632.087	219909.497	74.478
28	530557.791	219904.293	30.163
24	530527.702	219902.185	32.859
18	530494.923	219899.889	88.001
23	530407.137	219893.740	40.215
26	530367.020	219890.930	34.995
20	530332.111	219888.485	4.000
9	530333.282	219884.660	210.450
6	530543.218	219899.363	62.189
2	530605.255	219903.708	28.062
S(cad.306771)=1172.39mp P=609.413m			

Parcela (cad.308638)

Nr. Pct.	Coordonate pct.de contur X [m]	Y [m]	Lungimi laturi D(i,i+1)
7	530545.580	219865.914	33.532
6	530543.218	219899.363	210.450
9	530333.282	219884.660	1.060
10	530333.592	219883.646	20.766
12	530338.619	219863.498	13.551
13	530342.315	219850.461	5.110
14	530347.417	219850.750	77.747
16	530424.988	219855.976	38.229
17	530462.878	219861.056	65.882
19	530528.655	219864.774	16.963
S(cad.308638)=7046.10mp P=483.291m			

Parcela (total)

Nr. Pct.	Coordonate pct.de contur X [m]	Y [m]	Lungimi laturi D(i,i+1)
20	530332.111	219888.485	4.000
9	530333.282	219884.660	1.060
10	530333.592	219883.646	20.766
12	530338.619	219863.498	13.551
13	530342.315	219850.461	5.110
14	530347.417	219850.750	77.747
16	530424.988	219855.976	38.229
17	530462.878	219861.056	65.882
19	530528.655	219864.774	16.963
7	530545.580	219865.914	52.210
8	530597.672	219869.424	9.981
3	530607.637	219869.982	35.884
4	530643.465	219871.990	35.194
1	530633.248	219905.668	4.001
27	530632.087	219909.497	74.478
28	530557.791	219904.293	30.163
24	530527.702	219902.185	32.859
18	530494.923	219899.889	88.001
23	530407.137	219893.740	40.215
26	530367.020	219890.930	34.995
S(total)=11397.46mp P=681.289m			

Nr. cadastral	Suprafața masurată (mp)	Adresa imobilului	
306772, 308637, 308638, 306771	11.397	loc. Sanleani, jud. Arad	
Cartea Funciară nr.	306772, 308637, 308638, 306771	UAT	LIVADA - intravilan

Plan de încadrare în zonă

Scara 1:10.000

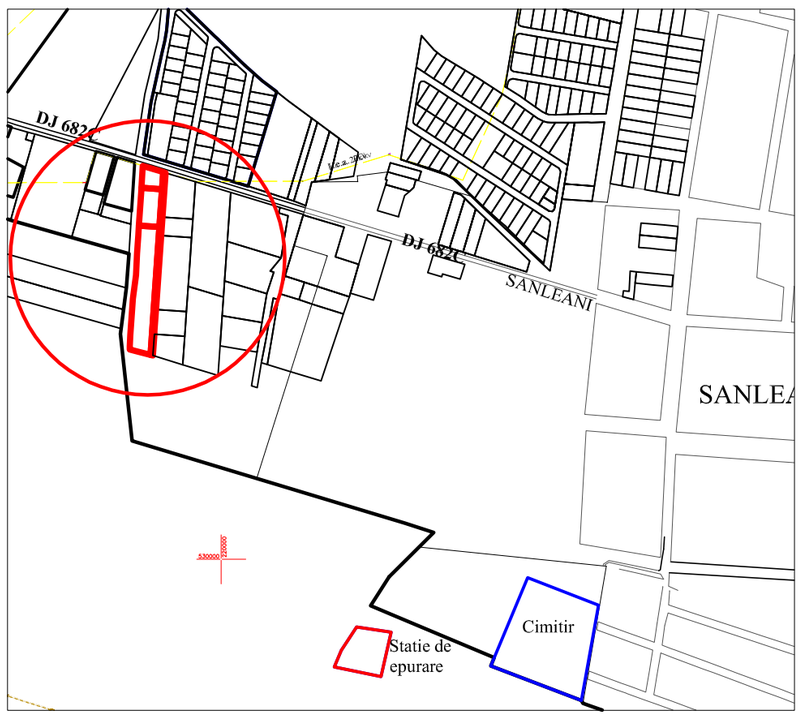

LEGENDA

- L.E.A. — linie electrica aeriana pe stalpi din beton
- limita de proprietate
- camin vizitare apa/canal
- retea gaz
- aerisire gaz
- gard de lemn
- gard din zidarie/beton
- gard de plasa
- gard din metal
- rigolă
- indicator
- stalp iluminat
- stalp telecomunicatii
- transformator electric pe stalp

Oficiul de Cadastru şi Publicitate Imobiliară ARAD
55286/15.04.2021
(Nr. de înregistrare/data)
Recepţionat

Prezentul document recepţionat este valabil însoţit de procesul verbal de recepţie nr. ...../data 1184/2021

Adorian-Calin Ile
Digitally signed by Adorian-Calin Ile
Date: 2021.04.15 09:53:33 +03'00'

Darius-Aurelian Sicoe
Semnat digital de Darius-Aurelian Sicoe
DN: c=RO, l=Arad, o=OFICIUL DE CADASTRU SI PUBLICITATE IMOBILIARA ARAD, ou=Serviciul cadastru, title=Consilier cadastru, cn=Darius-Aurelian Sicoe, 2.5.4.20=0755145233, serialNumber=SDA66, givenName=Darius-Aurelian, sn=Sicoe, 2.5.4.97=9700563
Data: 2021.05.10 14:02:20 +03'00'

A. Date referitoare la teren			
Nr. parcelă top. / cad.	Categoria de folosință	Suprafața (mp)	Mențiuni
cad. 306772, 308637, 308638, 306771	P, Dr	11397	teren neîmprejmuit
Total		11397	

B. Date referitoare la construcții			
Cod constr.	Destinație	Suprafața construită la sol (mp)	Mențiuni
-	-	-	-
-	-	-	-
Total		-	-

ILE ADORIAN CALIN PFA
Arad
CUI: 39549536
Tel: 0741.180.384

C.U.I. 39549536 P.F.A. ILE ADORIAN-CĂLIN topografie - cadastru ARAD - ROMÂNIA

Persoana fizică care poate executa lucrări de cadastru, topografie și activități pe piețele imobiliare. CERTIFICAT DE ATESTARE ROMÂN-F Nr. 7 ILE ADORIAN CĂLIN CATEGORIA B

BENEFICIAR :
SC ELECTRIC FARMER SRL
domiciliu: loc. Arad, cal. A. Vlaicu, nr. 28-32

Pl. nr.1

ACTIUNEA :	NUMELE :	SEMNATURA :	Scara :	
MASURAT :	Ile Adorian		1:500 1:5.000	*Plan topografic analogic si digital, necesar PUZ si RLU, privind imobilele identificate prin CF 306772, 308637, 308638, 306771, nr. cad: 306772, 308637, 308638, 306771, situat in loc. Sanleani, jud. Arad*
REDACTAT:	Ile Adorian			
DESENAT:	Ile Adorian			
			STEREO`70	*Data: mar. 2021* — *Nr. proiect: /2021*